


DEL AV PLAN VÅNING 2
196 m²

- ALLMÄNYTA
- KONTOR
ARBETSPLATSER KONTOR 8 ST
ARBETSPLATSER LANDSKAP 6 ST
MÅTT PÅ INRITADE SKRIVBORD 1800 x 800 MM
- PAUS / PENTRY
- KONFERENS
- WC
- FRD / ARKIV

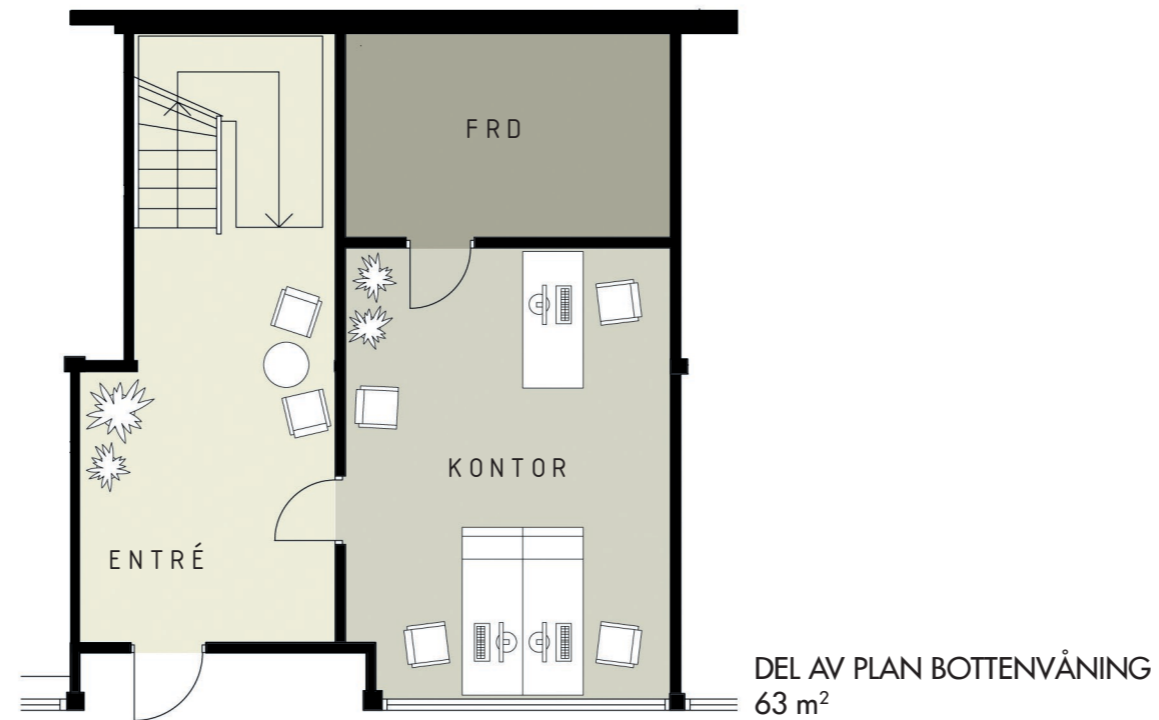

DEL AV PLAN BOTTENVÅNING
63 m²

KLÖVERN

FÖRSLAG FÖR KLÖVERN
KV. MURMAN 7 - DEL AV PLAN 1 OCH 2- 259 m²
ILLUSTRATIONSSKISS - SKALA 1:100 (A3) - 2021-02-26



Arkitektkontoret
RYDSTERN & LILIEDAHL
Agnesgatan 5, 211 33 Malmö
tel: 040-30 68 69, e-mail: info@r-l.se
www.r-l.se